
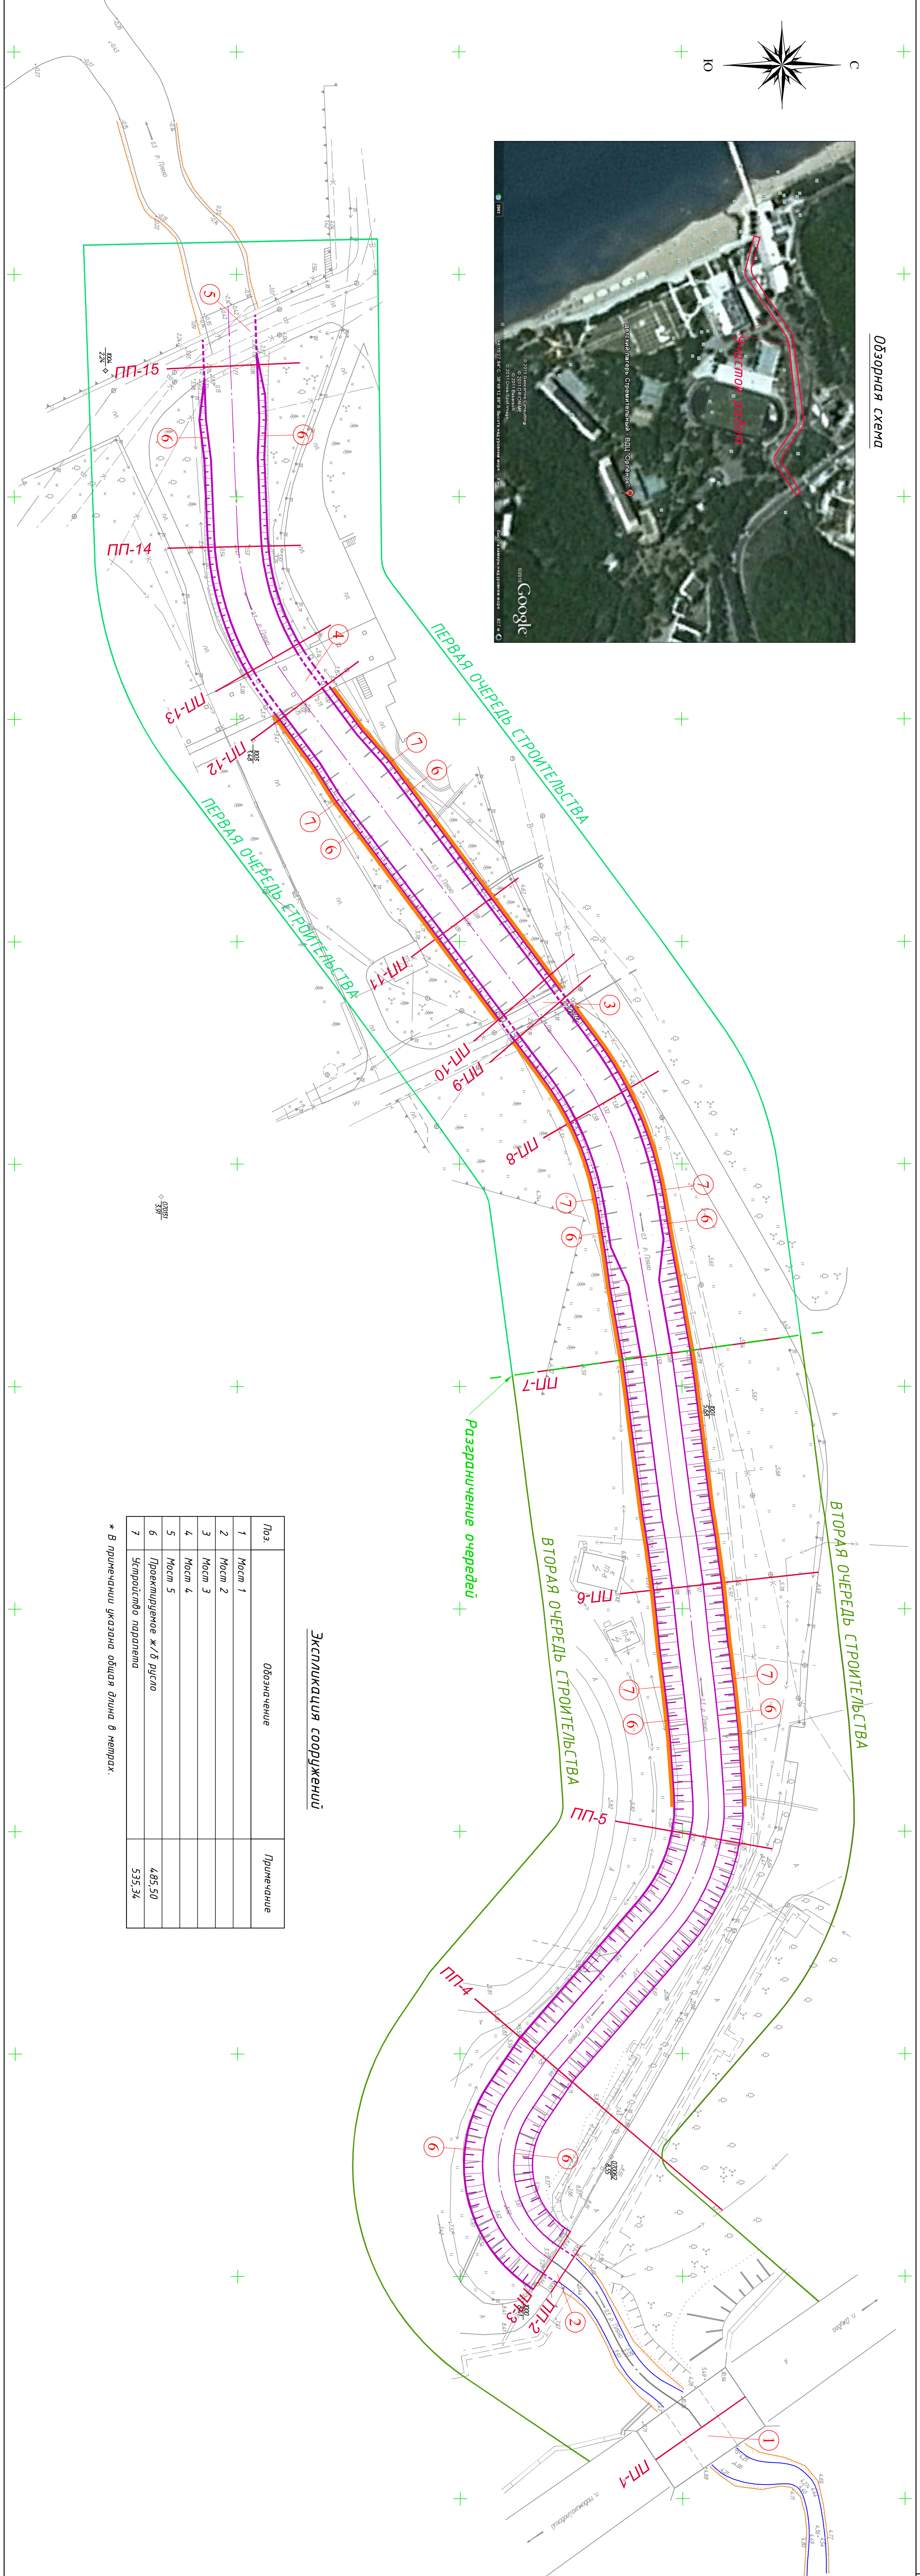
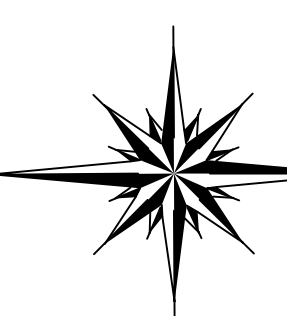


Обзорная схема

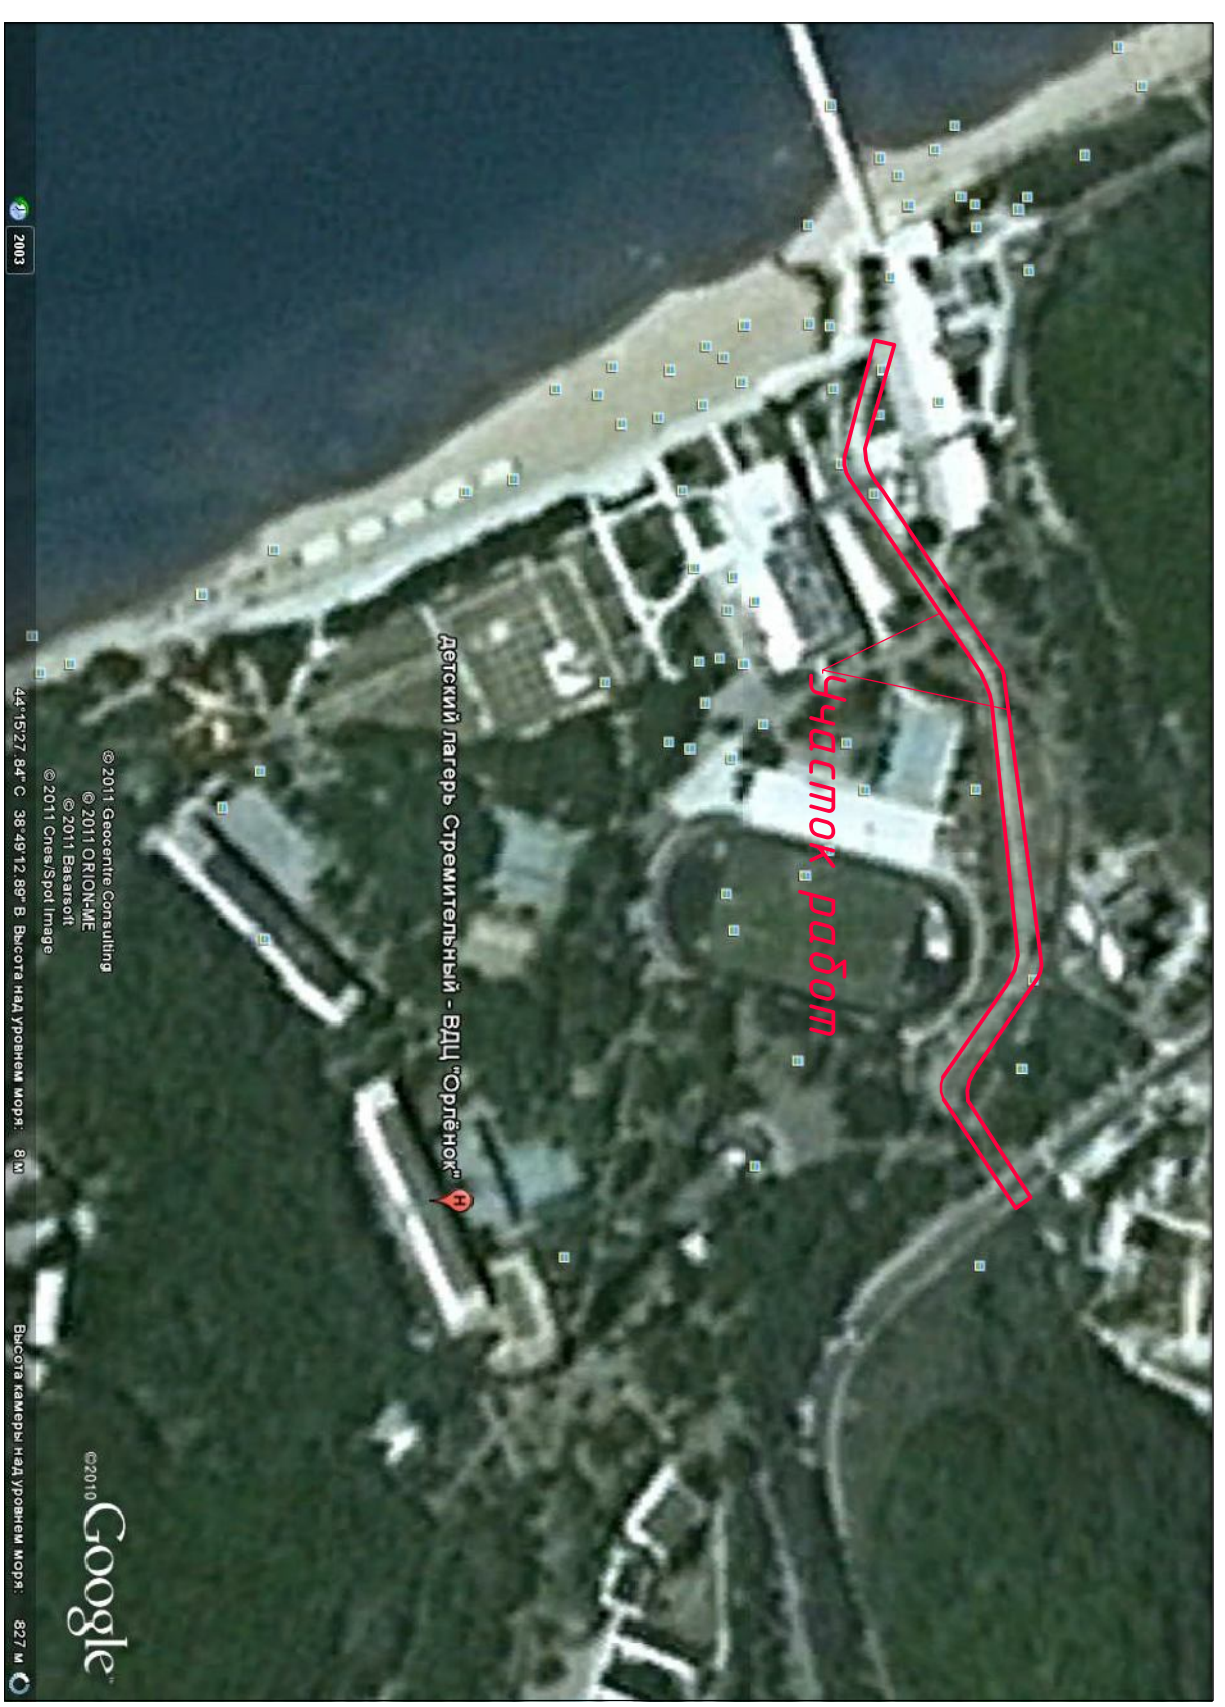

Экспликация сооружений

Поз.	Обозначение	Примечание
1	Мост 1	
2	Мост 2	
3	Мост 3	
4	Мост 4	
5	Мост 5	
6	Проектируемое ж/б русло	485,50
7	Строительство паркета	535,34

* В примечании указана общая длина в метрах.